


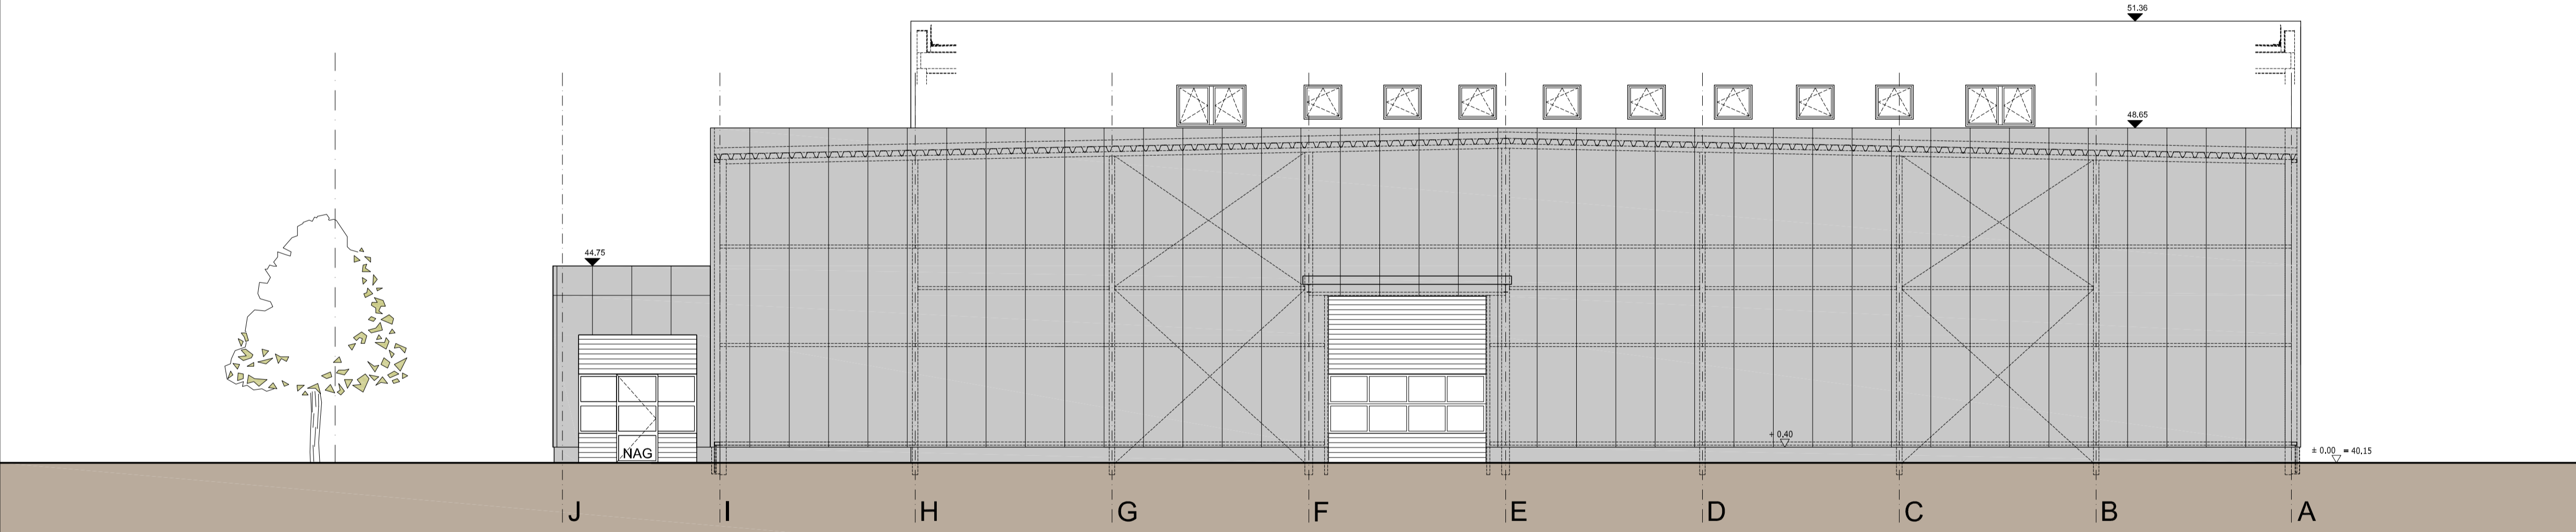

Osten



Westen

Bauvorhaben: Errichtung einer Lager- + Produktionshalle mit Büro- + Sozialgebäude sowie Betriebswohnung nördl. Johannes-Rau-Allee 45889 Gelsenkirchen

Planinhalt:	Osten Westen	Masstab: 1:100
Planungsstand:	Genehmigungsplanung	Blatt-Nr.: 6A